




ÚSEK 1

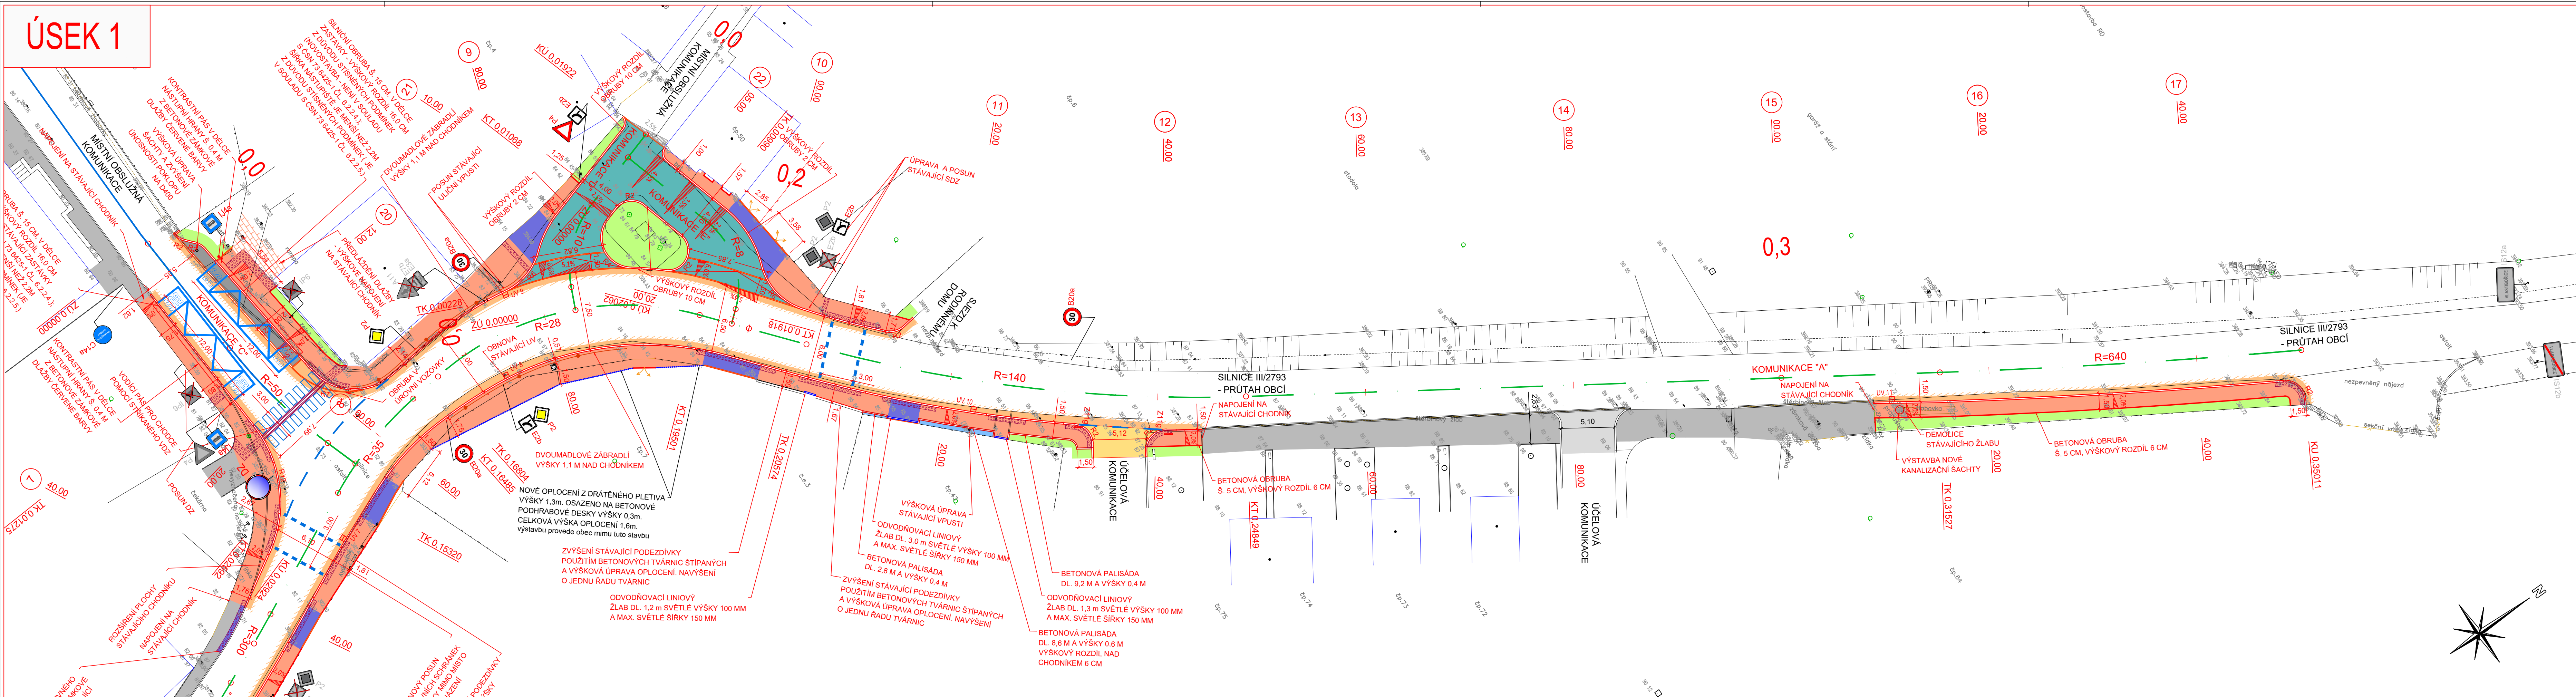

ÚSEK 2

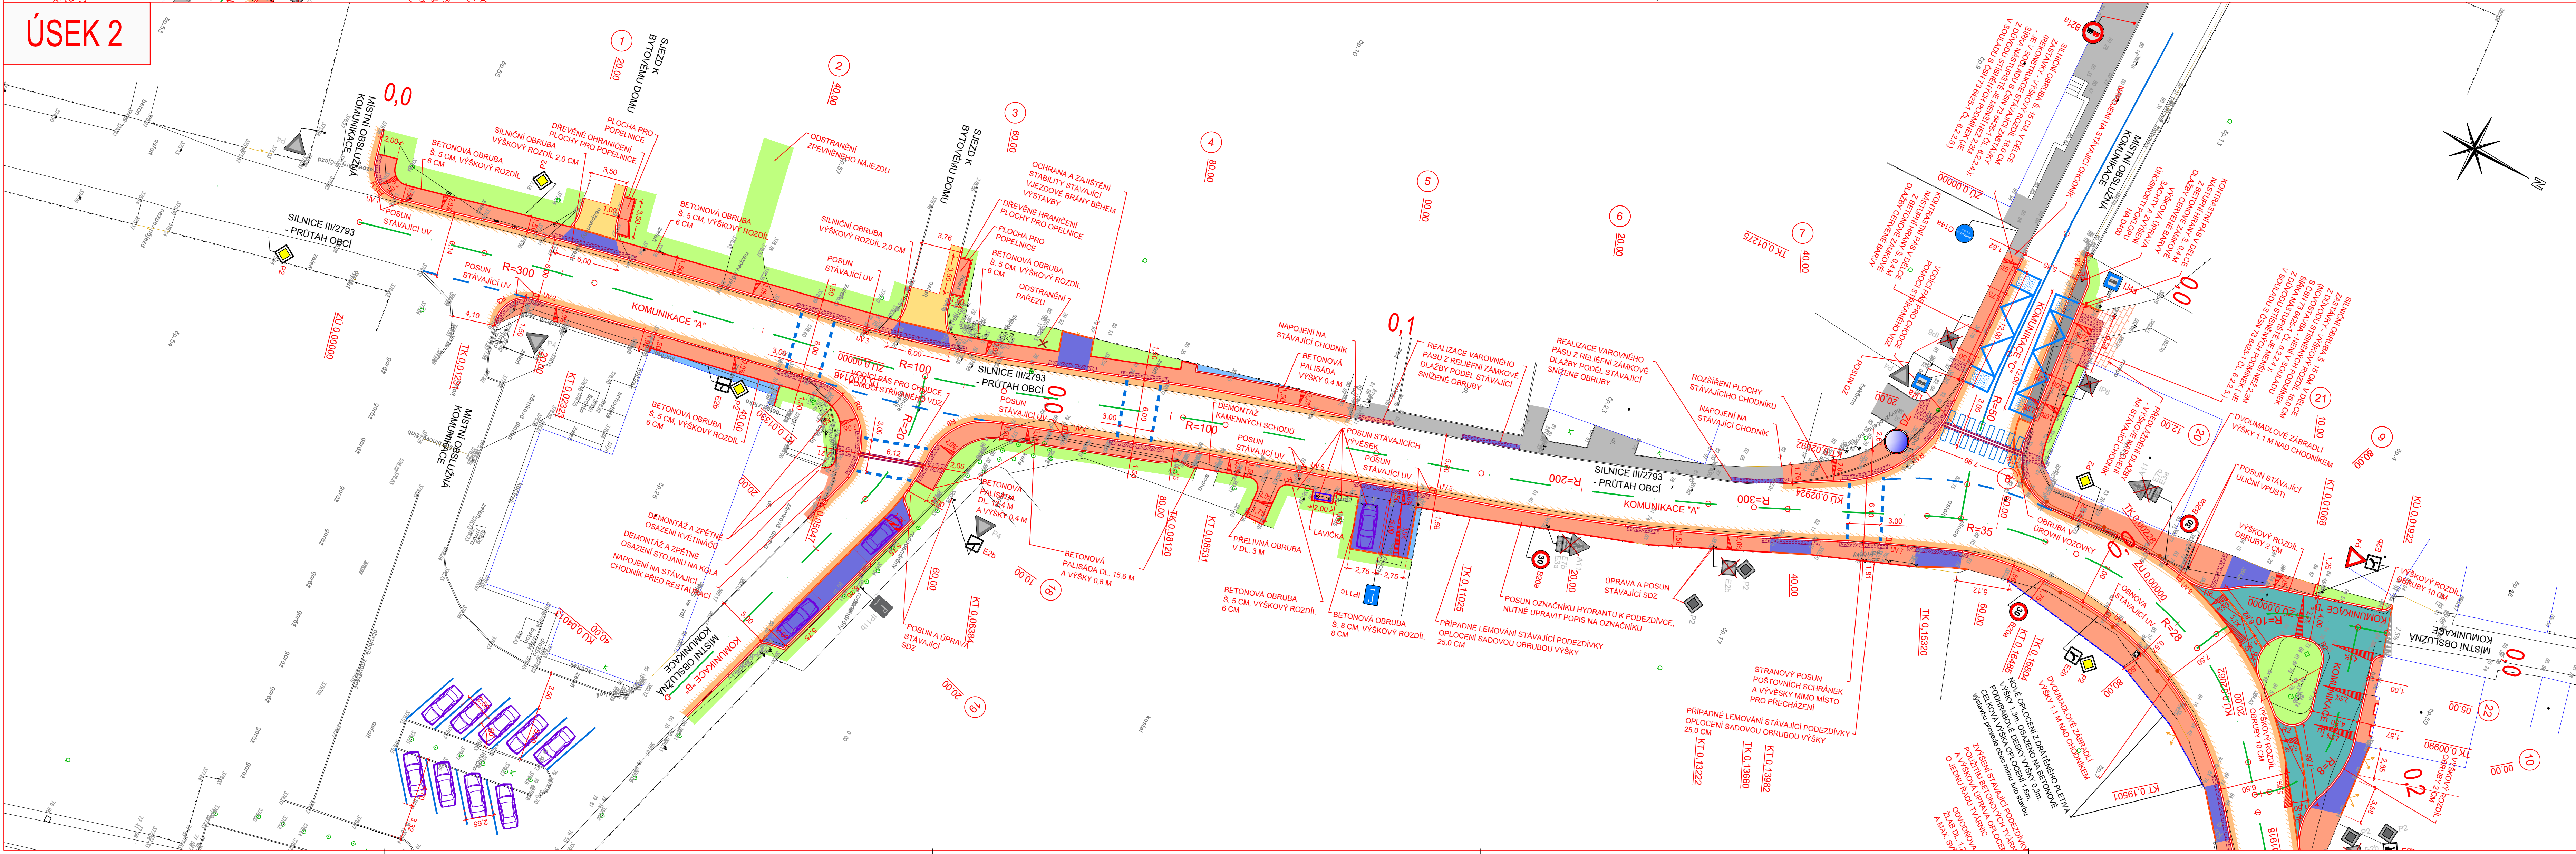

LEGENDA PLOCH A ZNAČEK	
	POLOŽENÁ KOMUNIKACE S ASFALTOBETONOVÝM KRYTEM DLE KS II.
	OBNOVA VOZOVKY S ASFALTOBETONOVÝM KRYTEM - PLNÉ KONSTRUKČNÍ SOUVRASTVÍ DLE KS I.
	OBNOVA VOZOVKY S ASFALTOBETONOVÝM KRYTEM PO FRIEZOVÁNÍ - OBRUBA Vrstva TL 4.0 MM
	KOMUNIKACE PRO PŘÍSTĚŽI Z BETONOVÝCH ZÁMKOVÝCH DLAŽEB ŠÍŘE BARY V DLE KS V.
	VÝŠKOVÝ POKRYV PRO PŘÍSTĚŽI Z BETONOVÝCH ZÁMKOVÝCH DLAŽEB ŠÍŘE BARY DLE KS IV.
	POLOŽENÁ PLOCHA ZE ŽULOVÝCH DLAŽEB (KOSTKA 10x10 CM) DLE KS IV.
	ZASTÁVKOVÝ PRUH PRO AUTOBUSY S KRYTEM ZE ŽULOVÝCH DLAŽEB DLE KS II.
	PLOCHY ZELENÉ DLE KS VI.
	PLOCHY SE ZÁSYPEM Z KAČÍRKU DLE KS VII.
	RELIEFNI ZÁMKOVÁ DLAŽBA ČERVENÉ BARY PRO NEVYDOME A SLABOZRAKÉ
	DVOUMADLOVÉ ZÁBRADLÍ VÝŠKOVÝ 1.1 M NAD CHODNÍKEM
	STÁVAJÍCÍ PLOCHY CHODNÍKŮ ZE ZÁMKOVÝCH DLAŽEB
	NOVÁ ULIČNÍ VPUST
	VOZÍČKOVÝ PÁS PRO CHODCE
	NOVÉ SVISLÉ DOPRAVNÍ ZNAČENÍ
	ODSTRANĚNÍ STÁVAJÍCÍCH DOPRAVNÍCH ZNAČEK

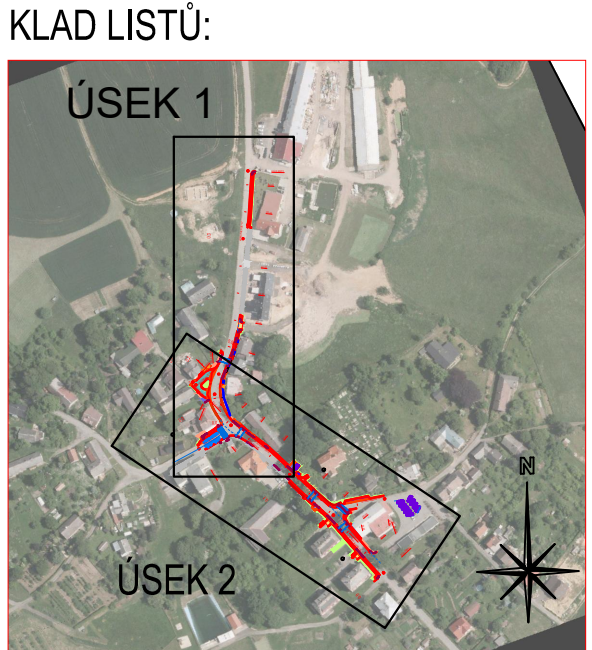

SOUŘADNICOVÝ SYSTÉM: S-JTSK
VÝŠKOVÝ SYSTÉM: BpV
PŘED ZAHÁJENÍM STAVEBNÍCH PRACÍ SI MUŠÍ ZHOTOVITEL NECHAT VYTÝČIT EXISTUJÍCÍ INŽENÝRSKÉ SÍTĚ!!!

Objednatel: OBEC VLASTIBOŘICE
Vlastibořice 23, Sychrov, 463 44

Reditel atelieru	Zodpovědný projektant	Tech. kontrola	Vypracoval
Ing. Jiráček J.	Ing. Jiráček J.	Ing. Adamů J.	Ing. Příbíl M.

stavba: DOPRAVNÍ - BEZPEČNOSTNÍ OPATŘENÍ V OBCI VLASTIBOŘICE

část: C - STAVEBNÍ ČÁST
objekt: SO.101 - KOMUNIKACE A ZPEVNĚNÉ PLOCHY
obsah: PODROBNÁ SITUACE

název díg.souboru: číslo přílohy: C-02

HP: Ing. Martin Příbíl
číslo zakázky: 2015 - 20.1
stupeň dokumentace: DSP
datum: 05.2016
měřítko: 1:250
výkres číslo: 02

CR PROJECT
CZ PROJEKT, s.r.o. IČO: 250 899 119, 780 01 Velešovice
tel.: +420 326 700 660 e-mail: info@crproject.cz
fax: +420 326 700 660 URL: www.crproject.cz