




PŮDORYS

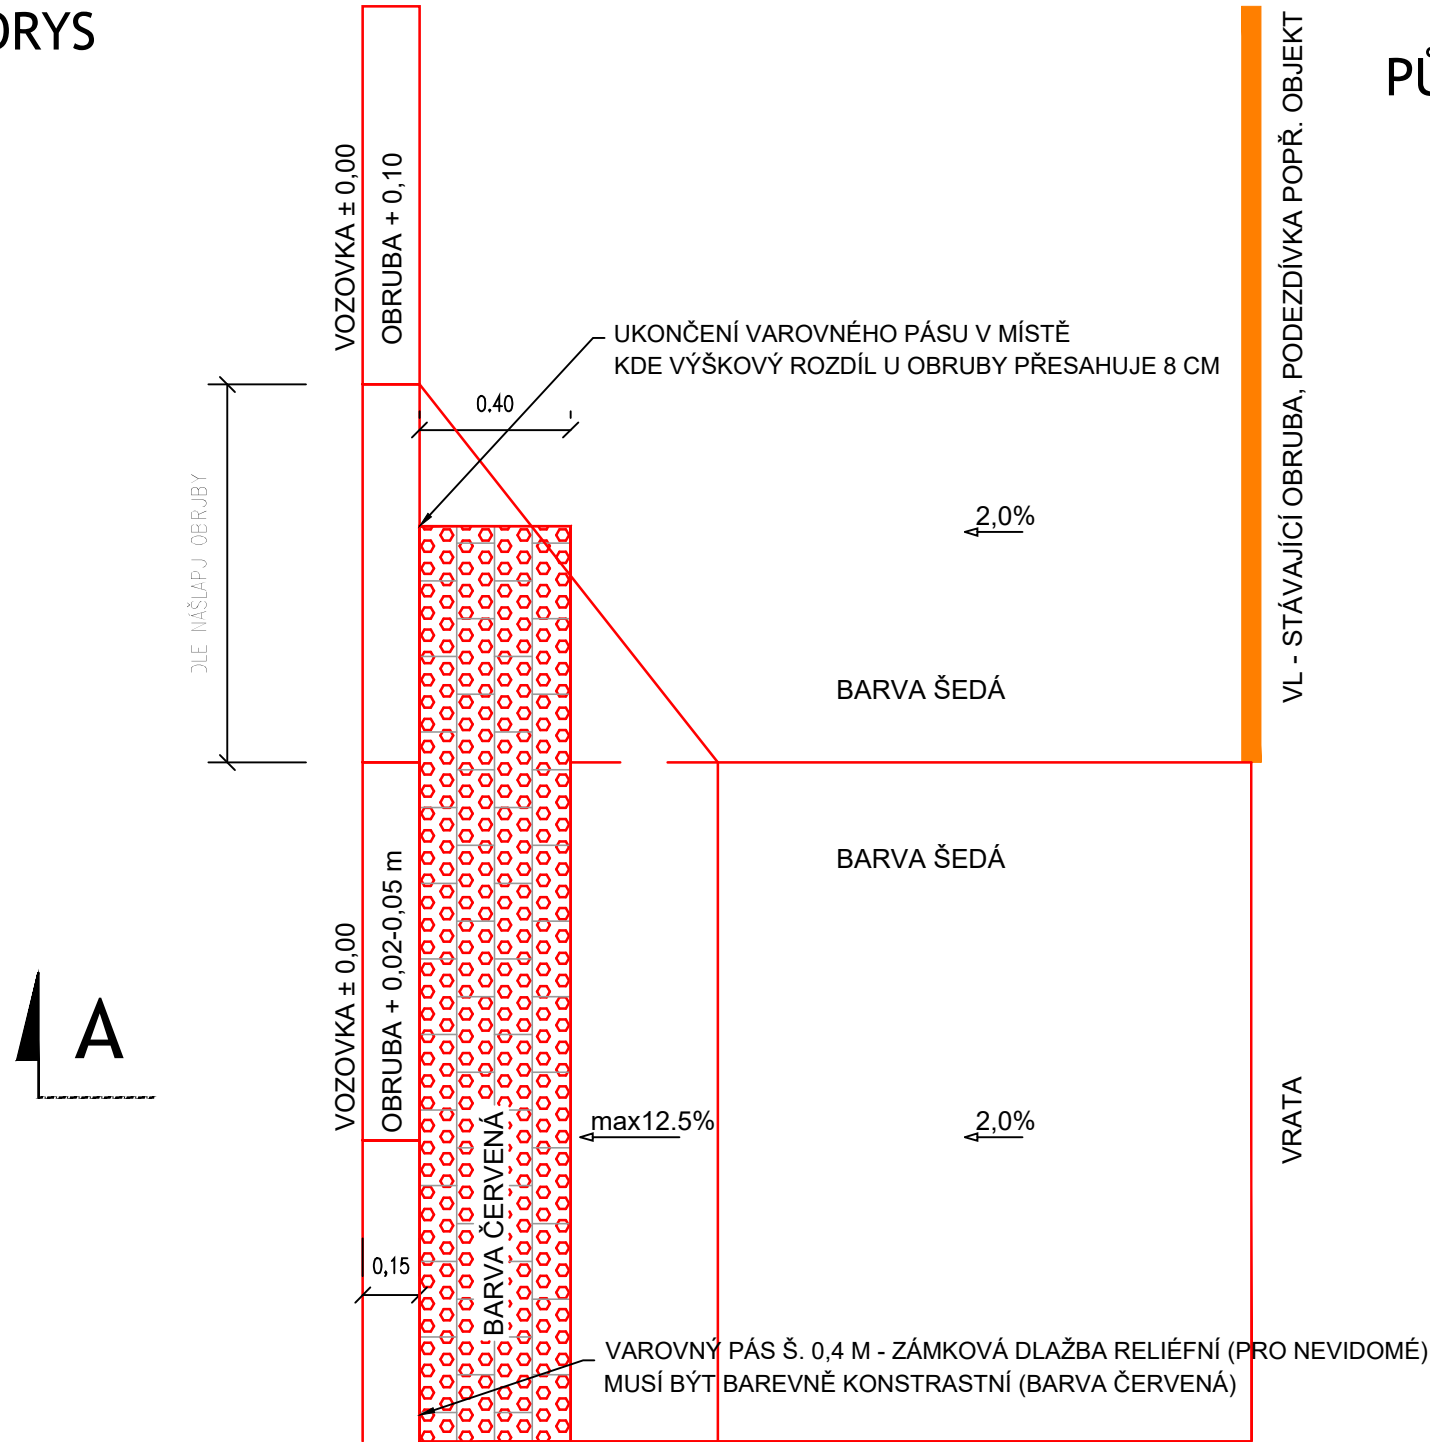


PŮDORYS

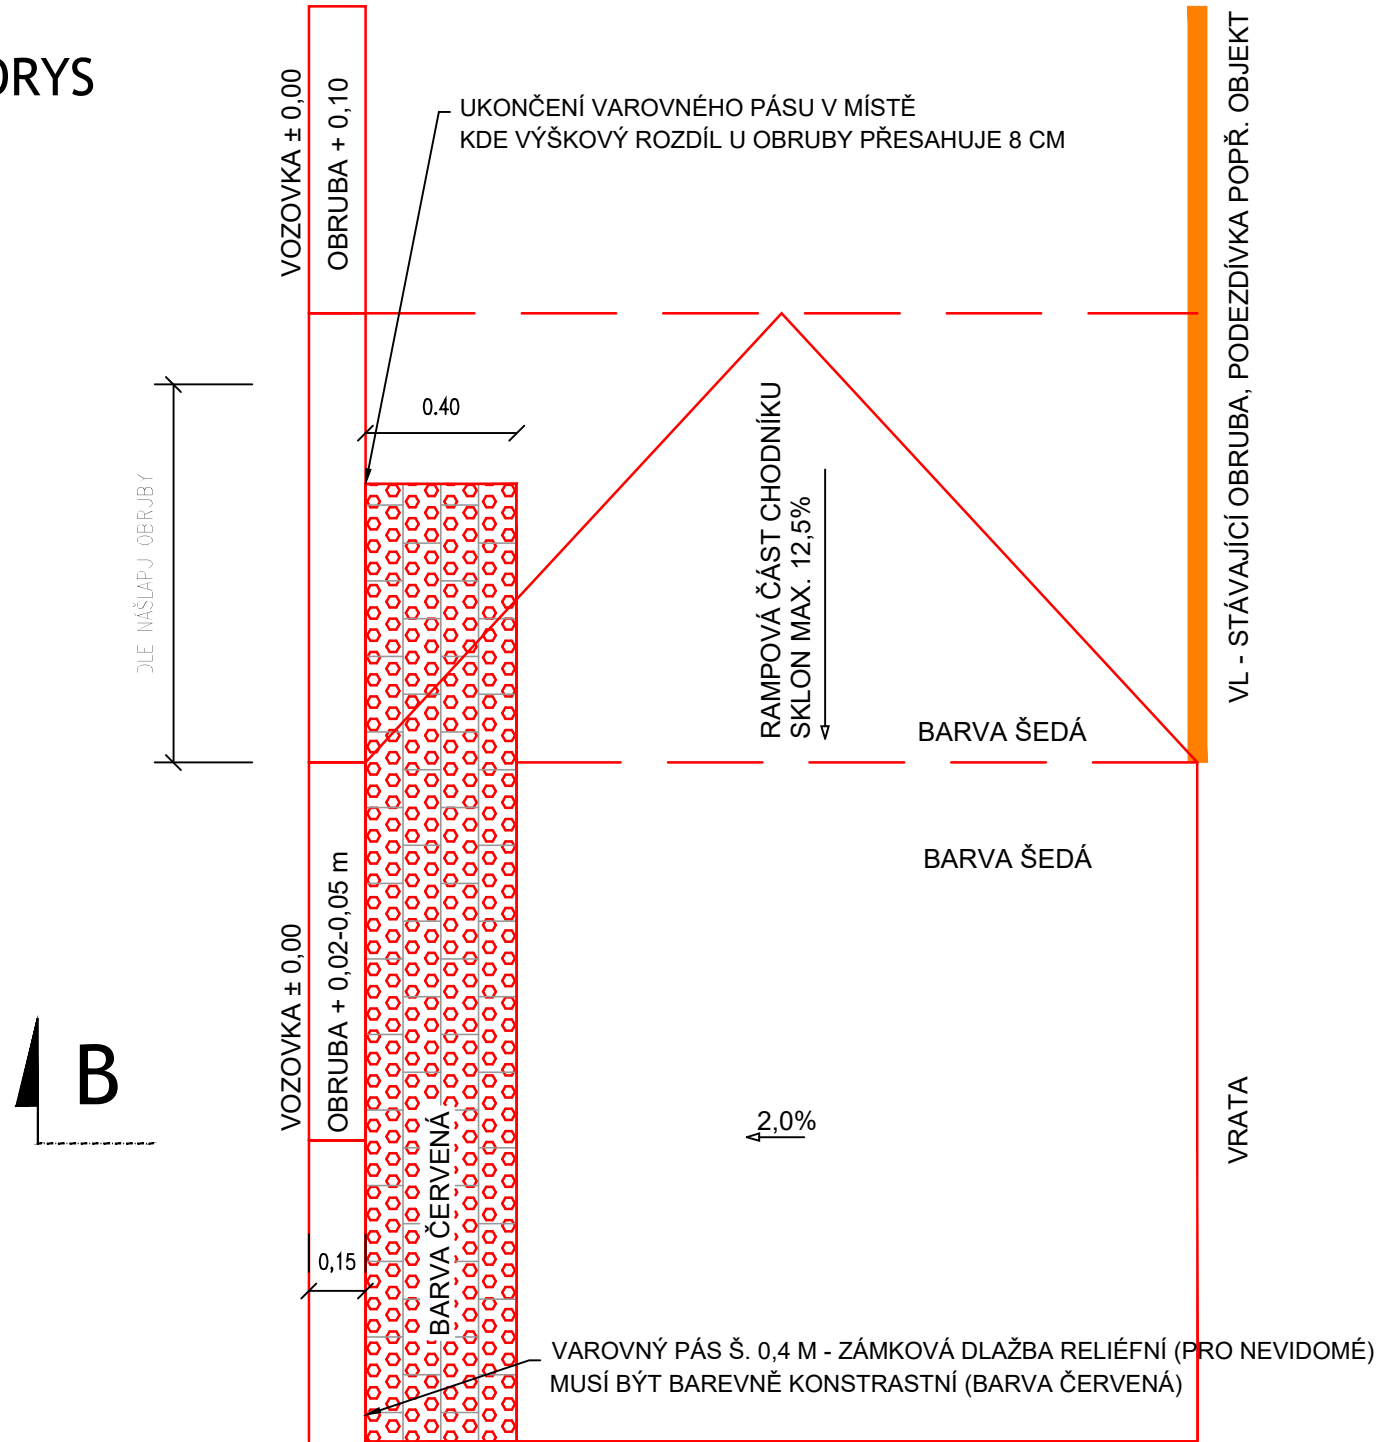

ŘEZ A

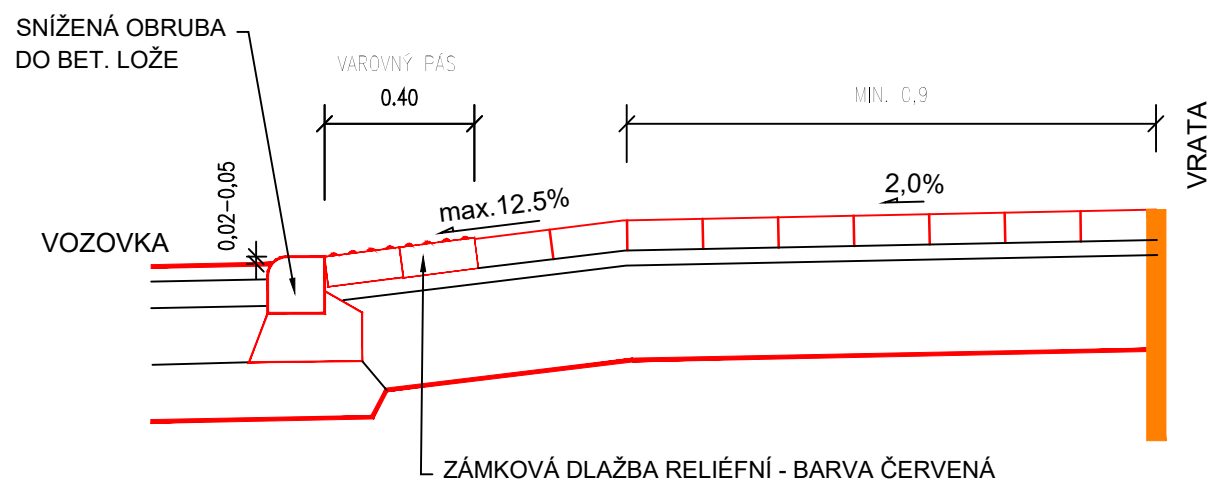

ŘEZ B

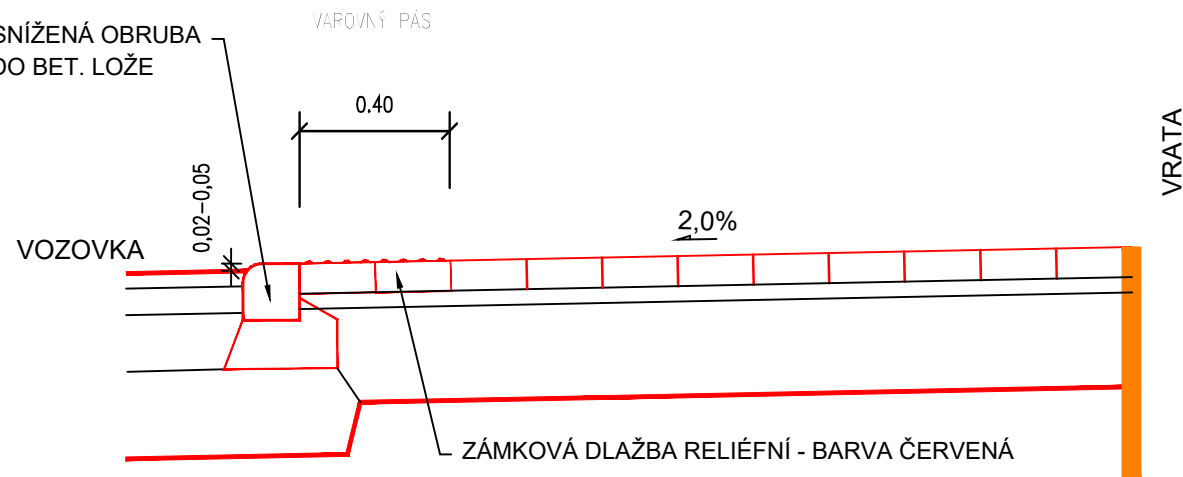

POZNÁMKY:

ZÁSADY ŘEŠENÍ PRO OSOBY S OMEZENOU SCHOPNOSTÍ POHYBU

- MAXIMÁLNÍ PODÉLNÝ SKLON CHODNÍKU NEPŘESAHUJE 8,33%
- PŘÍČNÝ SKLON CHODNÍKU JE MAX 2% (VYJMA ČÁSTÍ U VJEZDŮ MIMO PRŮCHOZÍ PROSTOR ŠÍŘE MIN. 0,9 M)
- ŠÍŘE KOMUNIKACE PRO PĚŠÍ JE V CELÉ DÉLCE MIN. 1,5m - VÝJIMKA - V MÍSTĚ SLOUPU EL. VEDENÍ A VZROSTLÉHO STROMU JE PRŮCHOZÍ PROSTOR < 1,5 M - NESPLŇUJE ČSN 73 6110 Z1 10.1.2.2.

ZÁSADY ŘEŠENÍ PRO OSOBY SE ZRAKOVÝM POSTIŽENÍM

- ZAHRADNÍ OBRUBA A PALISÁDA TVOŘÍCÍ VODÍCÍ LINII PŘESAHUJE ÚROVEŇ CHODNÍKU O MIN. 6 CM
- VAROVNÝ PÁS JE ŠÍŘE 0,4 M
- VAROVNÝ PÁS BUDE PROVEDEN PO DÉLCE SNÍŽENÉ ČÁSTI OBRUBY AŽ DO VÝŠKOVÉHO ROZDÍLU 8 CM
- STAVBA NEOBSAHUJE ZAŘÍZENÍ PŘEDÁVAJÍCÍ AKUSTICKÉ INFORMACE

ZÁSADY ŘEŠENÍ PRO OSOBY SE SLUCHOVÝM POSTIŽENÍM

- STAVBA NEOBSAHUJE ZVLÁŠTNÍ ZAŘÍZENÍ PRO SLUCHOVĚ POSTIŽENÉ

VEŠKERÉ MATERIÁLY UŽÍVANÉ PŘI STAVEBNÍCH ÚPRAVÁCH PRO NEVIDOMÉ A SLABOZRÁKÉ MUSÍ ODPOVÍDAT NAŘÍZENÍ VLÁDY 163/2002 SB., KTERÝM SE STANOVÍ TECHNICKÉ POŽADAVKY NA VYBRANÉ STAVEBNÍ VÝROBKY A Z NĚJ VYPLÝVAJÍCÍ TECHNICKÉ NÁVODY TZÚS PRO MATERIÁLY A ZAŘÍZENÍ UŽÍVANÉ K REALIZACI BEZBARIÉROVÝCH ÚPRAV (TN TZÚS 12.03.04. - 06).

SOUŘADNICOVÝ SYSTÉM: S-JTSK
VÝŠKOVÝ SYSTÉM: BpV

Objednatel:

Obec Vlastibořice
Vlastibořice 23, Sychrov, 463 44
IČ: 006 71 878



revize č.2 - 10.2018

Ředitel ateliéru	Zodpovědný projektant	Tech. kontrola	Navrhl/vypracoval	CR PROJECT[®] CONSTRUCTIONS&ROADS CR PROJECT s.r.o., POD BORKEM 319, 293 01 Mladá Boleslav tel.: +420 326 700 666 GSM GATE: +420 606 602 039 fax: +420 326 700 665 e-mail: info@crproject.cz URL: http://www.crproject.cz	
Ing. Jiráček J.	Ing. Jiráček J.	Ing. Adamů J.	Ing. Martin Příbýl	stavba: DOPRAVNĚ - BEZPEČNOSTNÍ OPATŘENÍ V OBCI VLASTIBOŘICE	
				objekt:	-
				část:	B - SOUHRNNÉ ŘEŠENÍ STAVBY
				obsah:	DETAIL RAMPY A HMATOVÝCH ÚPRAV U VJEZDŮ
				název dig.souboru:	-
				číslo přílohy:	B-06c
				HIP:	Ing. Martin Příbýl
				číslo zakázky:	2015-20.1
				stupeň dokumentace:	DSP
				datum:	05.2016
				měřítko:	1:20
				formát:	3 x A4
				číslo výkresu:	výtisk číslo:
				06c	