
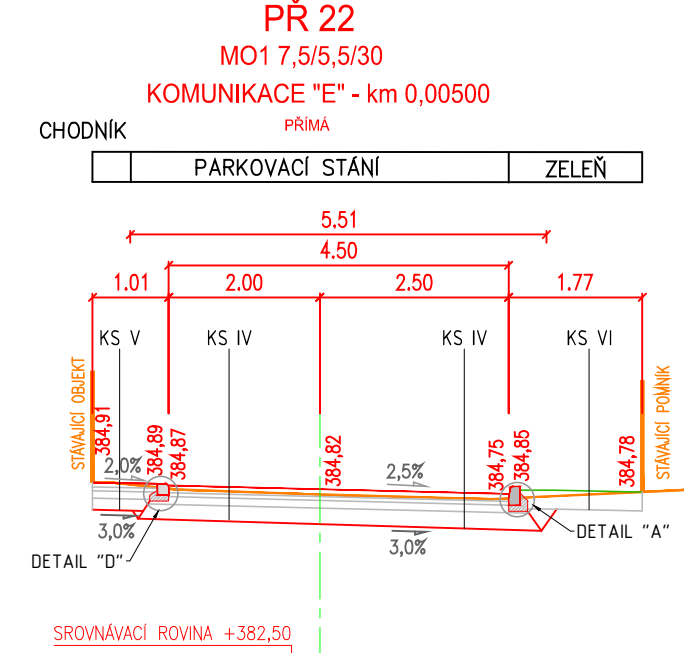
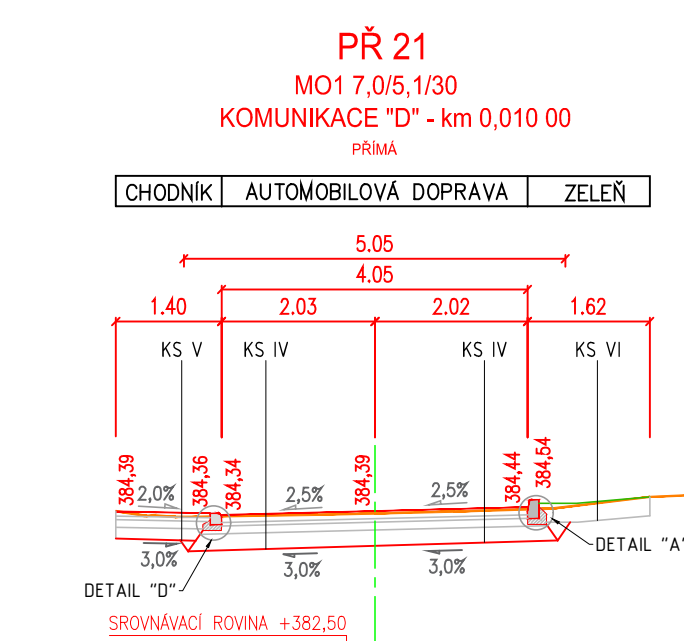


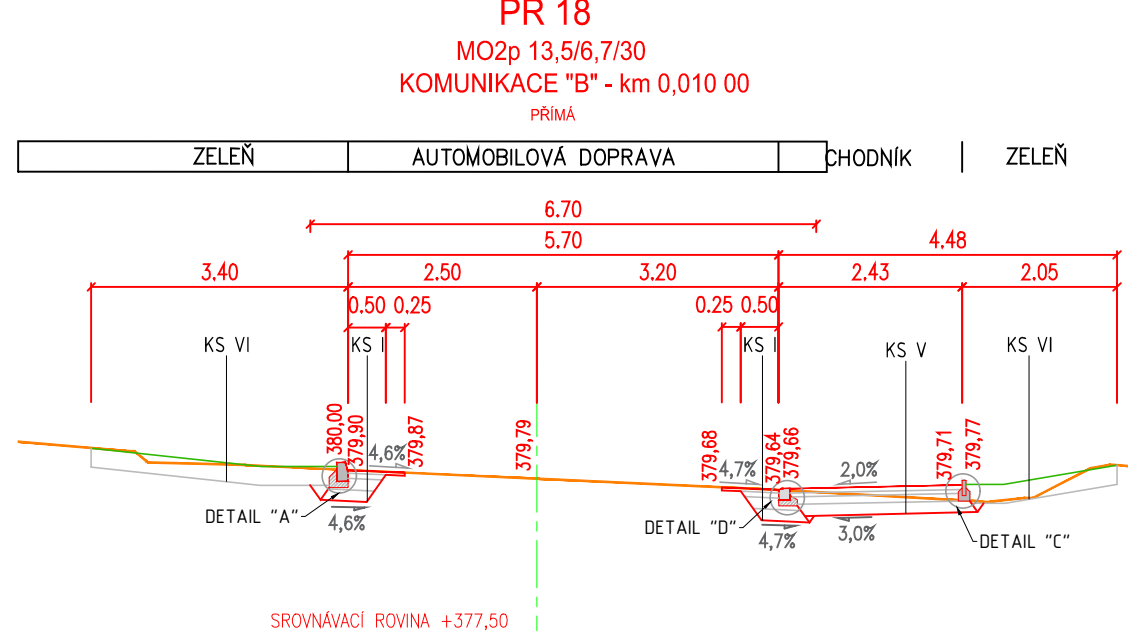

|             |                                                                                |                      |
|-------------|--------------------------------------------------------------------------------|----------------------|
| Objednatel: | <b>Obec Vlastibořice</b><br>Vlastibořice 23, Sychrov, 463 44<br>IČ: 006 71 878 | revize č.2 – 10.2016 |
|-------------|--------------------------------------------------------------------------------|----------------------|

|                  |                                                                                      |                                                                                      |                                                                                      |
|------------------|--------------------------------------------------------------------------------------|--------------------------------------------------------------------------------------|--------------------------------------------------------------------------------------|
| Ředitel atelieru | Zodpovědný projektant                                                                | Tech. kontrola                                                                       | Navrh/vypracoval                                                                     |
| Ing. Jirák J.    | Ing. Jirák J.                                                                        | Ing. Adamů J.                                                                        | Ing. Martin Příbyl                                                                   |
|                  |  |  |  |

stavba:

## DOPRAVNĚ - BEZPEČNOSTNÍ OPATŘENÍ V OBCI VLASTIBOŘICE

objekt: SO. 101 - KOMUNIKACE A ZPEVNĚNÉ PLOCHY

část: C - STAVEBNÍ ČÁST

obsah:

## CHARAKTERISTICKÉ PŘÍČNÉ ŘEZY

název dig.souboru: -

číslo přílohy: 0.04



CR PROJECT s.r.o., POD BORKEM 319, 293 01 Mladá Boleslav  
 tel.: +420 326 700 666 GSM GATE: +420 602 602 039  
 fax: +420 326 700 665 e-mail: info@crproject.cz  
 URL: <http://www.crproject.cz>

|                         |   |
|-------------------------|---|
| HIP: Ing. Martin Příbyl |   |
| číslo zakázky:          | 2015–20.1   |
| stupeň dokumentace:     | DŠP   |
| datum:                  | 05.2016   |
| měřítko: 1:100          | formát: 5 x A4   |
| číslo výkresu:          | <div style="display: flex; align-items: center;"> <div style="flex: 1;">výřitek čísl:</div> <div style="font-size: 48px; margin-left: 10px;">04</div> </div> |