


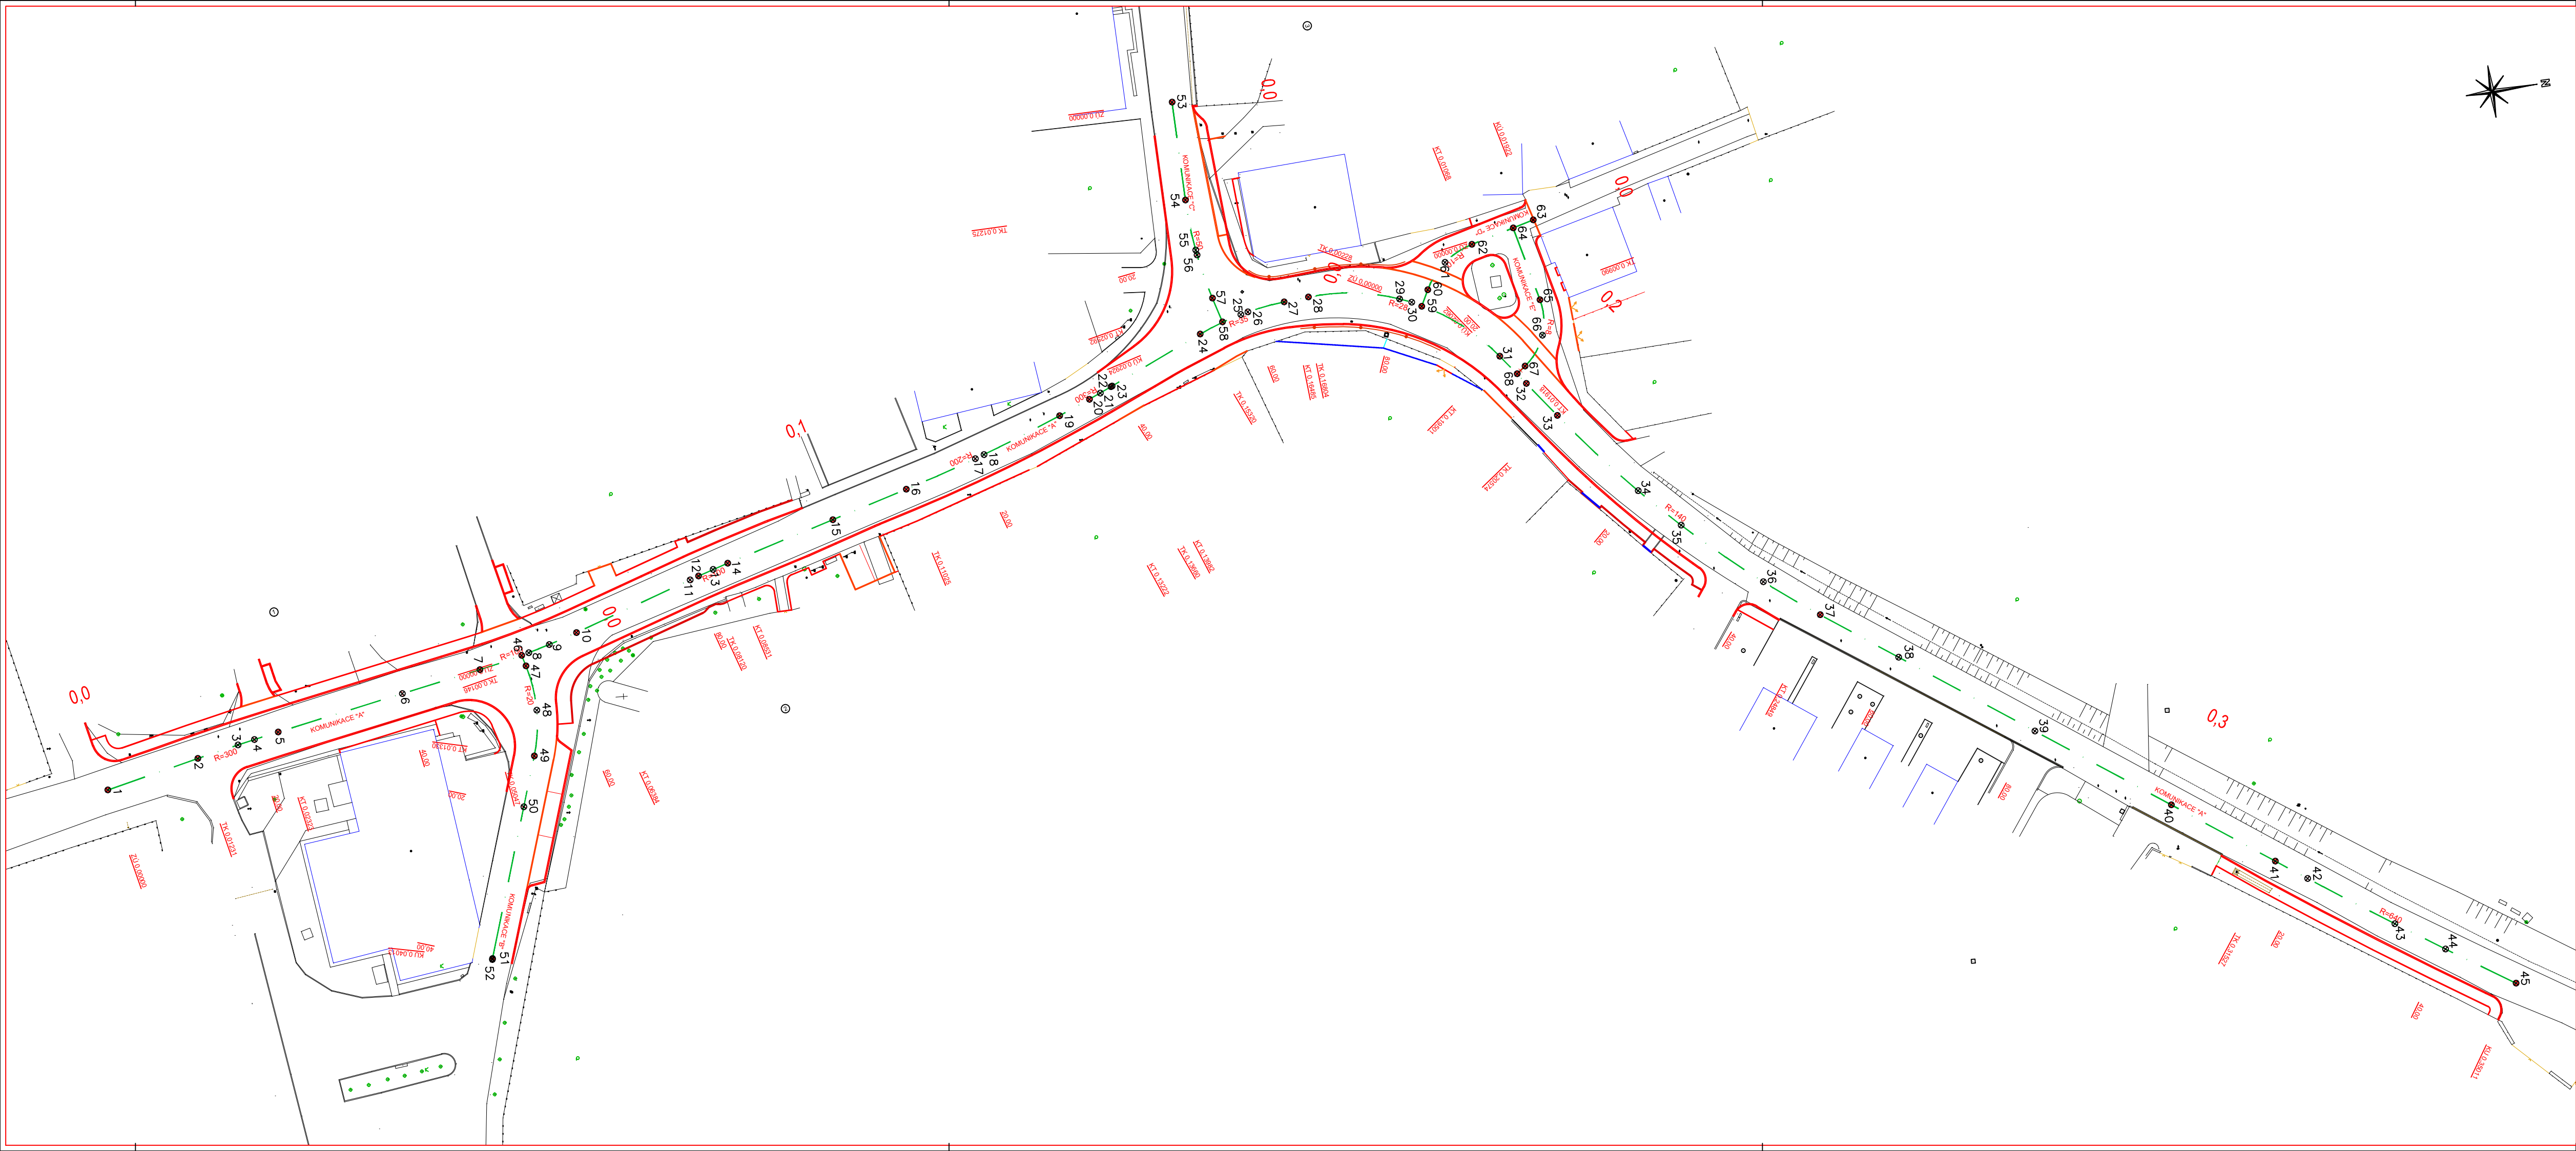

SEZNAM SOUŘADNIC BODŮ OSY BODY SMĚROVÉHO VEDENÍ		
BOD	Y	X
1	690456.242	990537.667
2	690459.431	990525.776
3	690460.797	990520.490
4	690461.327	990518.324
5	690462.067	990515.180
6	690465.817	990498.835
7	690468.160	990488.632
8	690469.871	990482.172
9	690470.730	990479.457
10	690472.011	990475.842
11	690477.693	990460.709
12	690478.115	990459.589
13	690478.816	990457.659
14	690479.480	990455.714
15	690484.077	990441.757
16	690487.285	990432.018
17	690490.557	990422.839
18	690491.004	990421.687
19	690495.285	990411.575
20	690497.106	990407.588
21	690497.806	990406.137
22	690498.515	990404.690
23	690498.593	990404.532
24	690504.431	990392.697
25	690506.562	990387.281
26	690506.827	990386.352
27	690507.767	990381.588
28	690508.166	990378.423
29	690507.038	990366.711
30	690506.509	990365.181
31	690498.713	990354.350
32	690494.953	990351.199
33	690490.551	990347.512
34	690480.084	990337.840
35	690475.244	990332.628
36	690467.174	990322.587
37	690462.379	990315.587
38	690456.161	990305.896

SEZNAM SOUŘADNIC BODŮ OSY BODY SMĚROVÉHO VEDENÍ		
BOD	Y	X
39	690445.362	990289.062
40	690434.564	990272.228
41	690426.319	990259.376
42	690423.779	990255.385
43	690417.112	990244.585
44	690413.371	990238.308
45	690408.312	990229.550
46	690469.592	990483.113
47	690468.201	990482.662
48	690462.388	990481.687
49	690456.542	990482.448
50	690450.094	990484.287
51	690430.860	990489.768
52	690430.731	990489.804
53	690534.549	990394.104
54	690521.826	990393.315
55	690515.298	990392.474
56	690514.645	990392.342
57	690508.937	990390.784
58	690505.797	990389.724
59	690505.884	990363.921
60	690507.965	990362.978
61	690511.320	990360.503
62	690513.373	990356.875
63	690515.938	990348.737
64	690515.097	990351.405
65	690505.589	990348.634
66	690501.018	990348.663
67	690497.208	990351.191
68	690496.285	990352.296

SOUŘADNICOVÝ SYSTÉM: S-JTSK
VÝŠKOVÝ SYSTÉM: BpV
!!!PŘED ZAPOČETÍM STAVEBNÍCH PRACÍ SI MUSÍ ZHOTOVITEL NECHAT VYTÝČIT EXISTUJÍCÍ INŽENÝRSKÉ SÍTĚ!!!

Objednatel	OBEC VLASTIBOŘICE Vlastibořice 23, Sychrov, 463 44	
------------	--	---

Ředitel ateliéru	Zodpovědný projektant	Tech. kontrola	Vypracoval	
Ing. Jirák J.	Ing. Jirák J.	Ing. Adamů J.	Ing. Příbyl M.	CR PROJECT s.r.o., POD BORKEM 319, 293 01 Mladá Boleslav tel.: +420 326 700 666 fax: +420 326 700 665 URL: http://www.crproject.cz
stavba:				HIP:
DOPRAVNĚ - BEZPEČNOSTNÍ OPATŘENÍ V OBCI VLASTIBOŘICE				Ing. Martin Příbyl
část: C - STAVEBNÍ ČÁST				číslo zakázky:
objekt: SO.101 - KOMUNIKACE A ZPEVNĚNÉ PLOCHY				2015 - 20.1
obsah: GEODETICKÝ KOORDINAČNÍ VÝKRES - SOUŘADNICE HLAVNÍCH BODŮ				stupeň dokumentace:
název díg.souboru:				DSP
číslo přílohy:				datum:
-				05.2016
C-05				měřítko:
				1:500
				formát:
				5xA4
				výtisk číslo:
				05