ODŮVODNĚNÍ ZMĚNY Č. 1 ÚZEMNÍHO PLÁNU VLASTIBOŘICE

1 / KOORDINAČNÍ VÝKRES

LEGENDA

HRANICE

- správní hranice obce
- hranice zasavěného území k 1. 1. 2022
- hranice zastavěného území - ke zrušení
- Z42 hranice a označení zastavitelné plochy
- Z3 hranice a označení (části) zastavitelné plochy / plochy přestavby - ke zrušení
- Z40a hranice a označení zastavitelné plochy se změnou označení

INFORMATIVNÍ PODKLAD

- koordinační výkres ÚP Vlastibořice (zesvětleno)

PLOCHY S ROZDÍLNÝM ZPŮSOBEM VYUŽITÍ

stabilizované plochy	plochy změn	
OS		občanské vybavení - tělovýchovná a sportovní zařízení
ZV	ZV	veřejná prostranství - veřejná zeleň
SV		plochy smíšené obytné - venkovské
DS		dopravní infrastruktura - silniční
	VZ	výroba a skladování - zemědělská výroba
ZP		zeleň - přírodního charakteru
W		plochy vodní a vodohospodářské
NZ		plochy zemědělské
NSzp		plochy smíšené nezastavěného území - zemědělské, přírodní

KORIDORY

- ke zrušení: KPO1 koridor pro realizaci prtipovodňových opatření - ke zrušení

Celé správní území obce je zájmovým územím Ministerstva obrany ČR z hlediska povolování vyjmenovaných druhů staveb.

PROSTUPNOST ÚZEMÍ A DOPRAVNÍ PŘÍSTUP

- směr zajištění dopravního přístupu

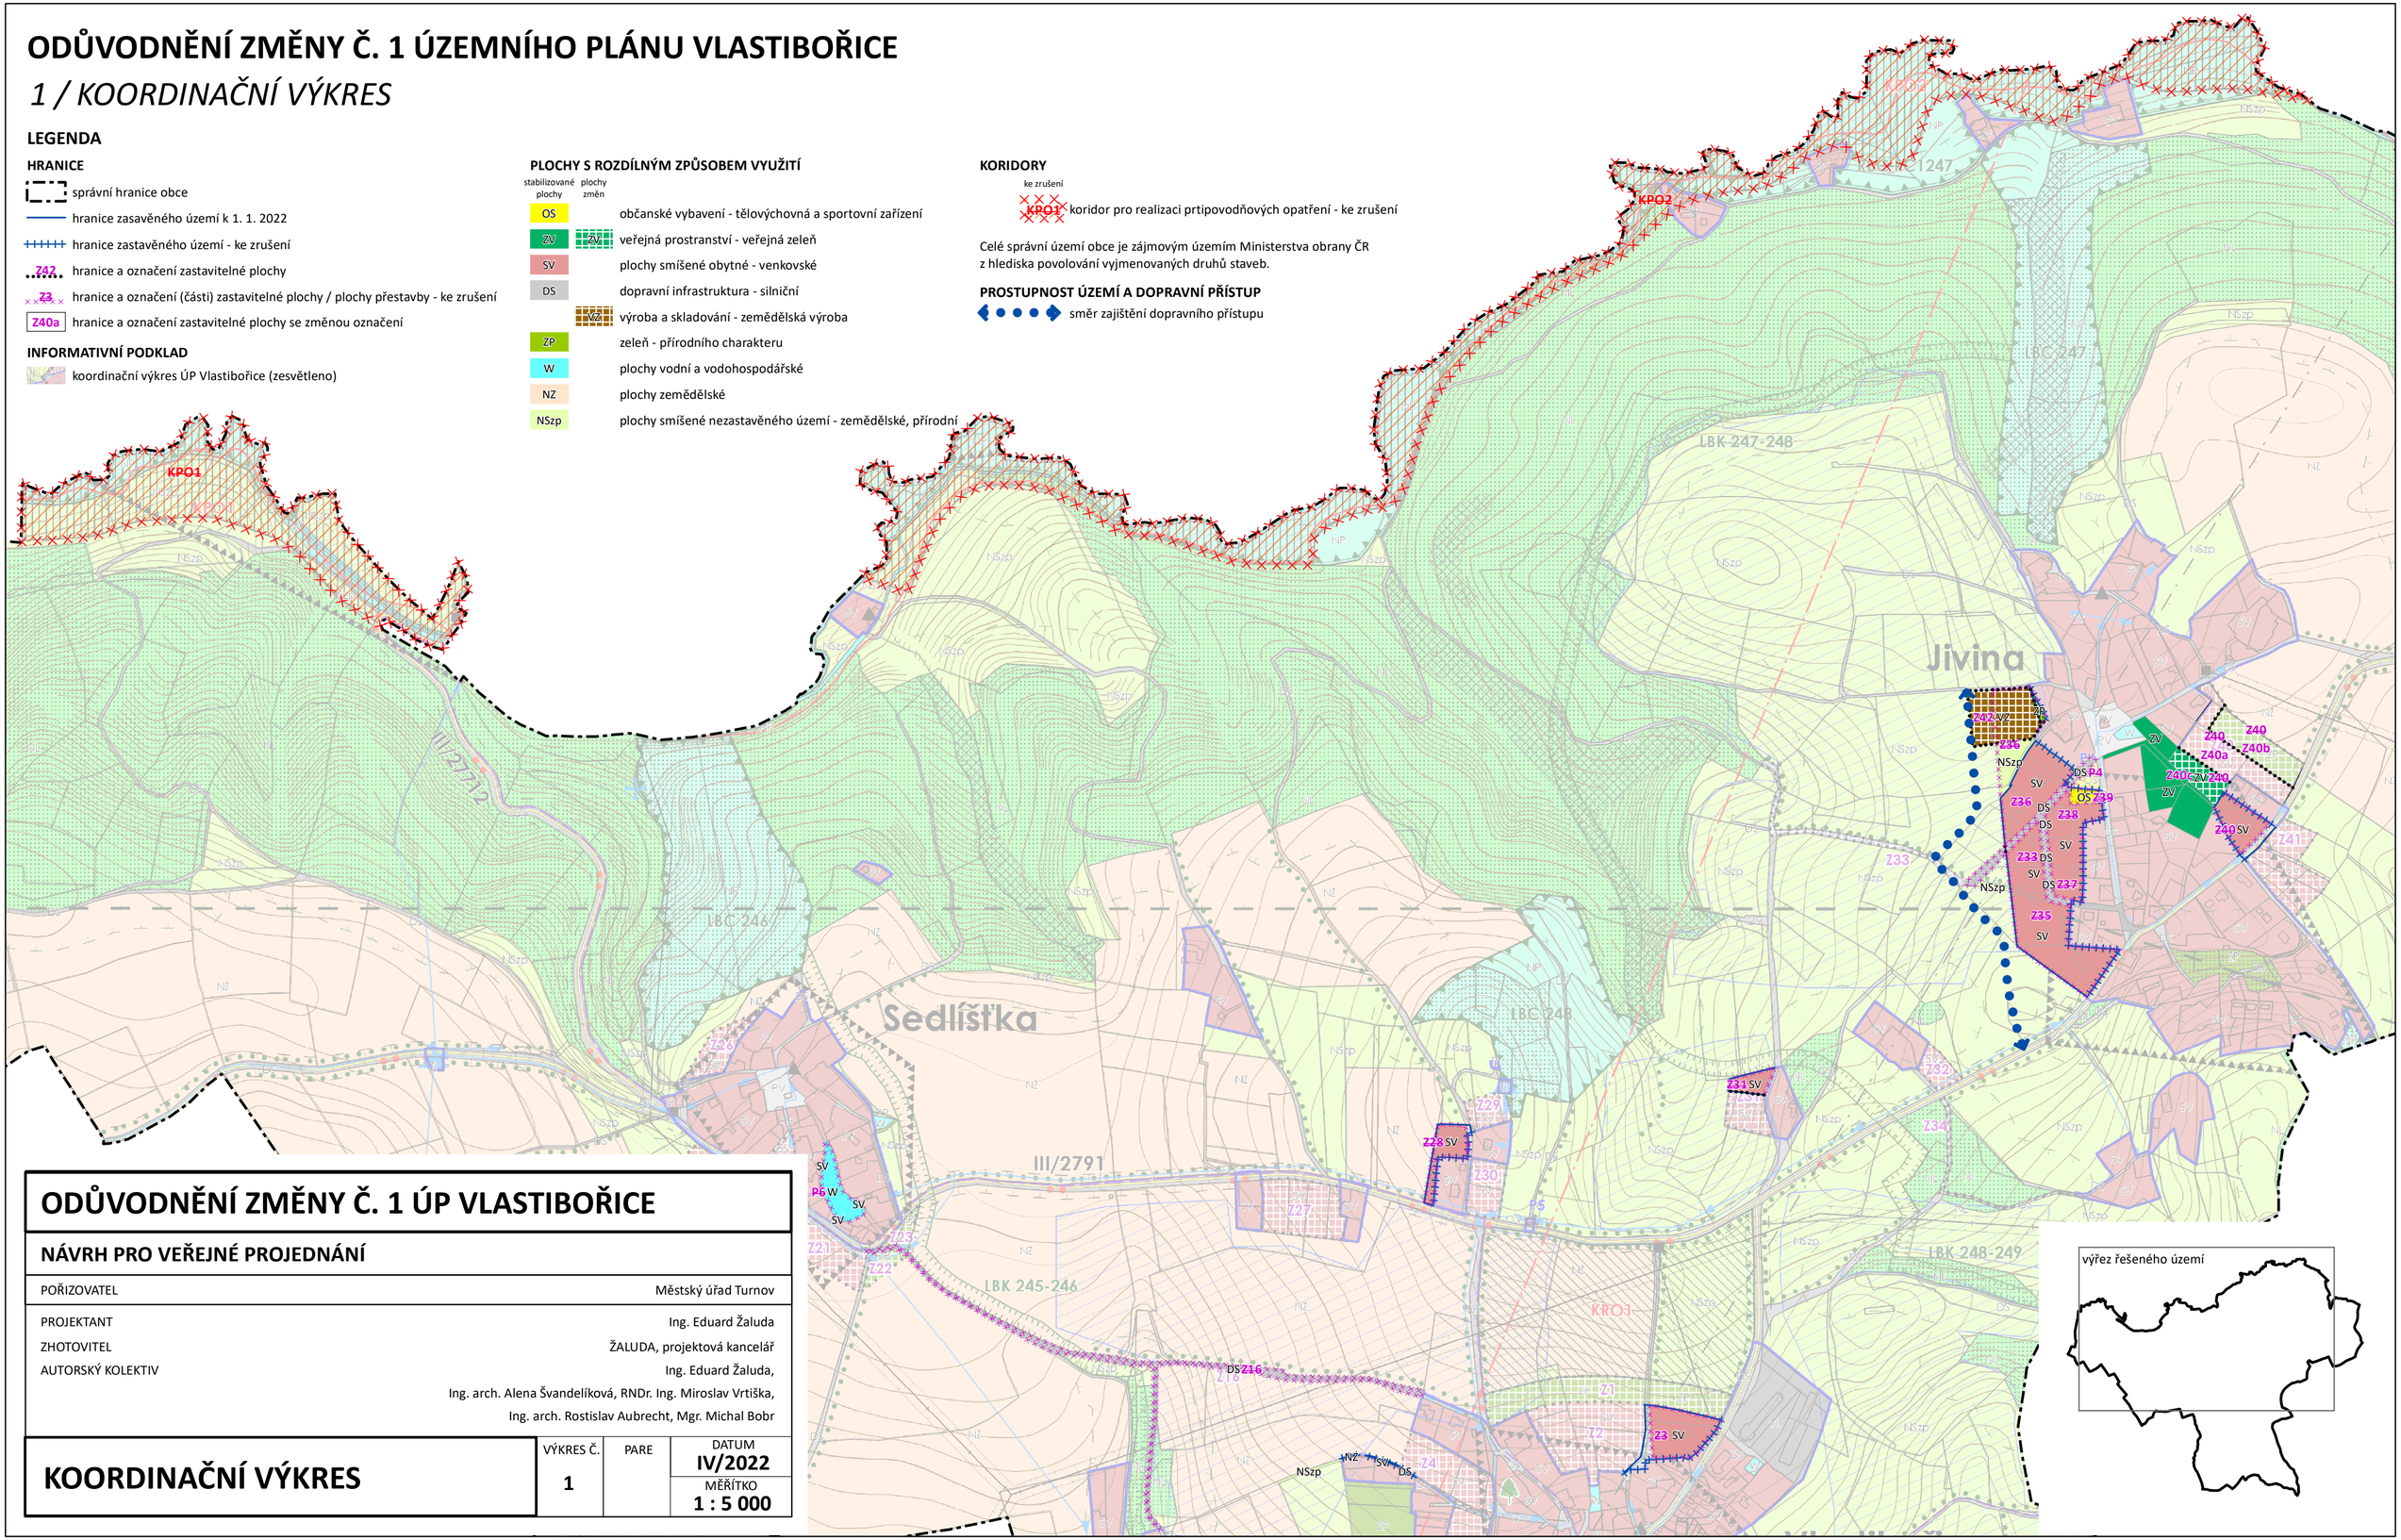

ODŮVODNĚNÍ ZMĚNY Č. 1 ÚP VLASTIBOŘICE

NÁVRH PRO VEŘEJNÉ PROJEDNÁNÍ

POŘIZOVATEL	Městský úřad Turnov
PROJEKTANT	Ing. Eduard Žaluda
ZHOTOVITEL	ŽALUDA, projektová kancelář
AUTORSKÝ KOLEKTIV	Ing. Eduard Žaluda, Ing. arch. Alena Švandelíková, RNDr. Ing. Miroslav Vrtiška, Ing. arch. Rostislav Aubrecht, Mgr. Michal Bobr

KOORDINAČNÍ VÝKRES

VÝKRES Č.	PARE	DATUM
1		IV/2022
		MĚŘÍTKO 1 : 5 000