


ODŮVODNĚNÍ ÚZEMNÍHO PLÁNU VLASTIBOŘICE

Úplné znění po vydání změny č. 1

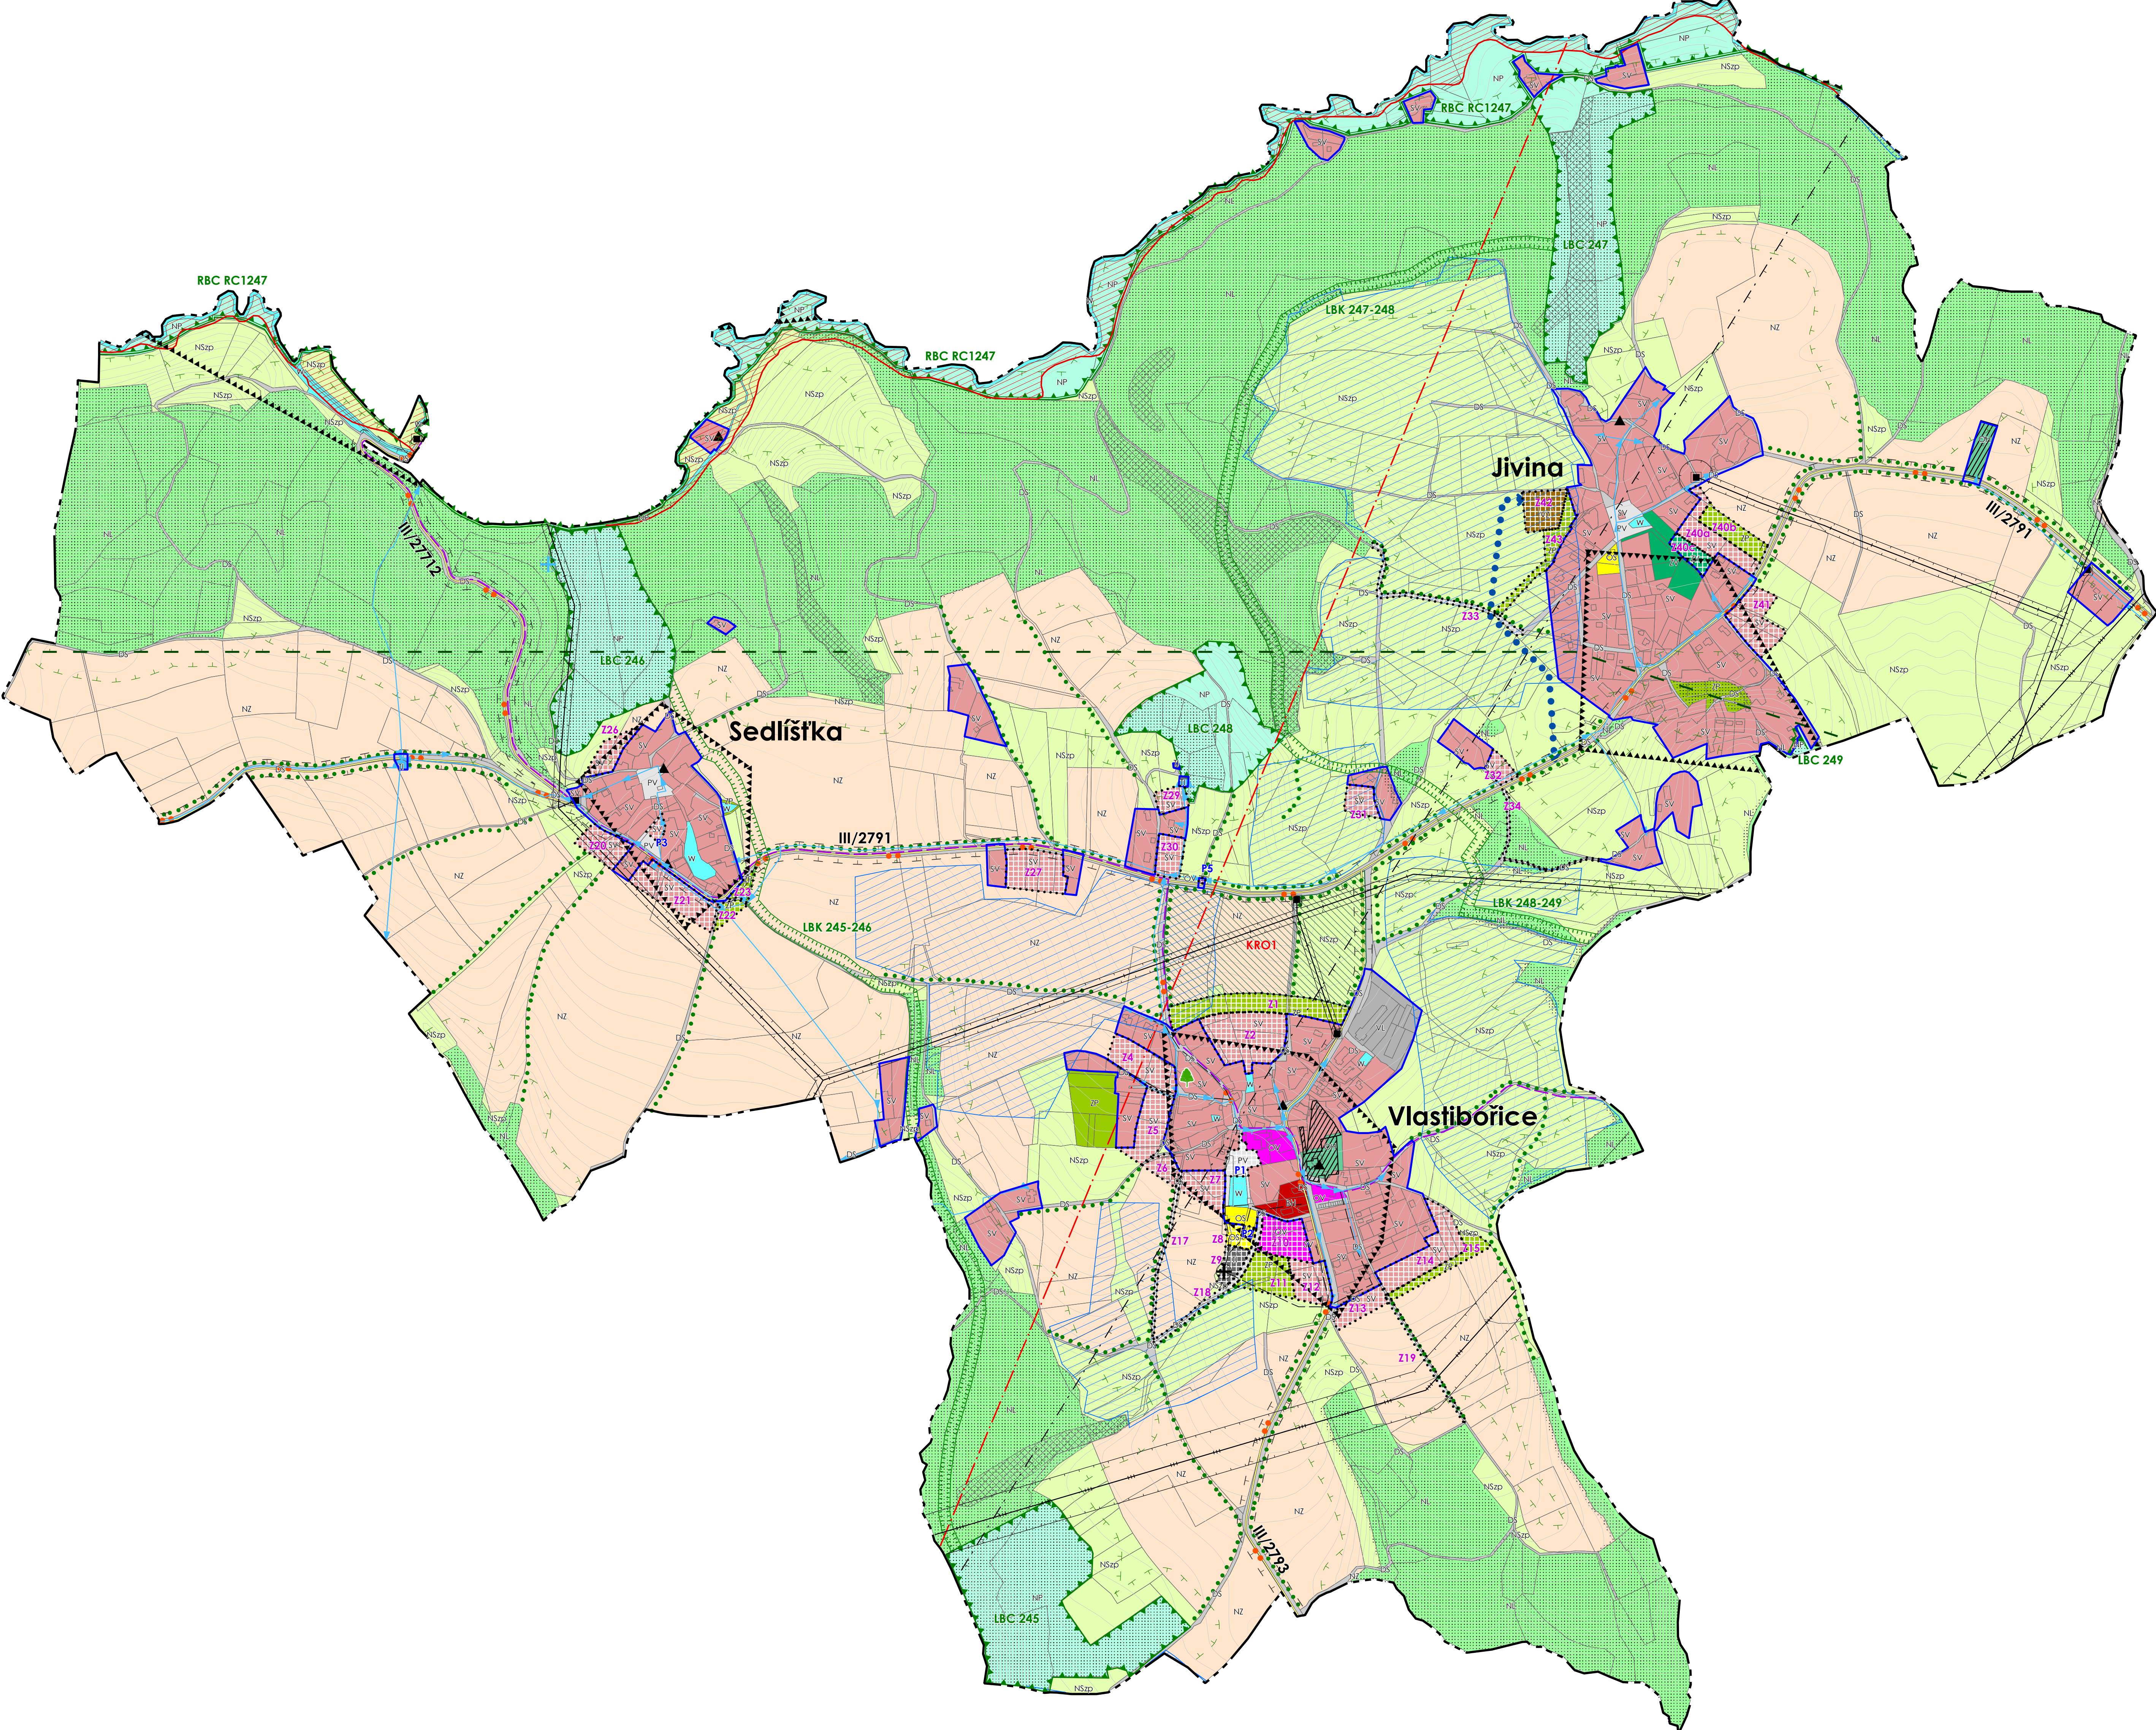

LEGENDA

HRANICE ÚZEMNÍCH JEDNOTEK

hranice řešeného území

zastavěné území k 1. 1. 2022

zastavitelné plochy, plochy přestavby

PLOCHY S ROZDÍLNÝM ZPŮSOBEM VYUŽITÍ

stabilizované plochy

plachy změn

bydlení - v bytových domech

občanské vybavení - veřejná infrastruktura

občanské vybavení - tělovýchovná a sportovní zařízení

občanské vybavení - hřiškovy

veřejná prostranství

veřejná prostranství - veřejná zeleň

plochy smíšené obytné - venkovské

dopravní infrastruktura - silniční

technická infrastruktura - inženýrské sítě

výroba a skladování - lehký průmysl

výroba a skladování - zemědělská výroba

zeleň - přírodního charakteru

plochy vodní a vodo hospodářské

plochy zemědělské

plochy lesní

plochy přírodní

plochy smíšené nezastavěného území - zemědělské, přírodní

KORIDORY

stav

návrh

koridor pro realizaci protierozních opatření

PROSTUPNOST ÚZEMÍ A DOPRAVNÍ PŘÍSTUP

směr zajištění dopravního přístupu

PŘÍRODNÍ LIMITY

regionální biocentrum RC1247

lokální biocentrum

lokální biokoridor

interakční prvek

plochy PUPFL

lesy ochranné

pásmo 50 m od hranice PUPFL

migračně významné území

významný krajinný prvek registrovaný

památný strom

záplavové území Q100

TECHNICKÉ LIMITY

nadzemní vedení VN 35 kV

nadzemní vedení ZVN 400 kV / VVN 220 kV

trať stanice

ochranné pásmo elektrovedů

vodovodní řad včetně ochranného pásma

vodní zdroj

vodajem včetně ochranného pásma

kanalizační řad včetně ochranného pásma

čistiřna odpadních vod

radioelektrická trasa včetně ochranného pásma

ochranné pásmo silnice

ochranné pásmo letiště

investice do půdy

PAMÁTKOVÉ LIMITY

nemovitá kulturní památka

území s archeologickými nálezy

DOPRAVNÍ INFRASTRUKTURA

silnice III. třídy

cyklotrasy

turistické trasy

ZMĚNA Č. 1 ÚP VLASTIBOŘICE

Úplné znění po vydání změny č. 1

POŘIZOVATEL

Městský úřad Turnov

PROJEKTANT

Ing. Eduard Žaluda

ZHOTOVITEL

ŽALUDA, projektová kancelář

AUTORSKÝ KOLEKTIV

Ing. Eduard Žaluda,
Ing. arch. Alena Svobodová, RNDr. Ing. Miroslav Vrtíška, Ph.D.,
Ing. arch. Rostislav Aubrecht, Mgr. Michal Bobr

COORDINATE MAP

O.1

DATE

XII/2025

SCALE

1 : 5 000

O1 | KOORDINAČNÍ VÝKRES